


MIESZKANIE A/M02/IIp.

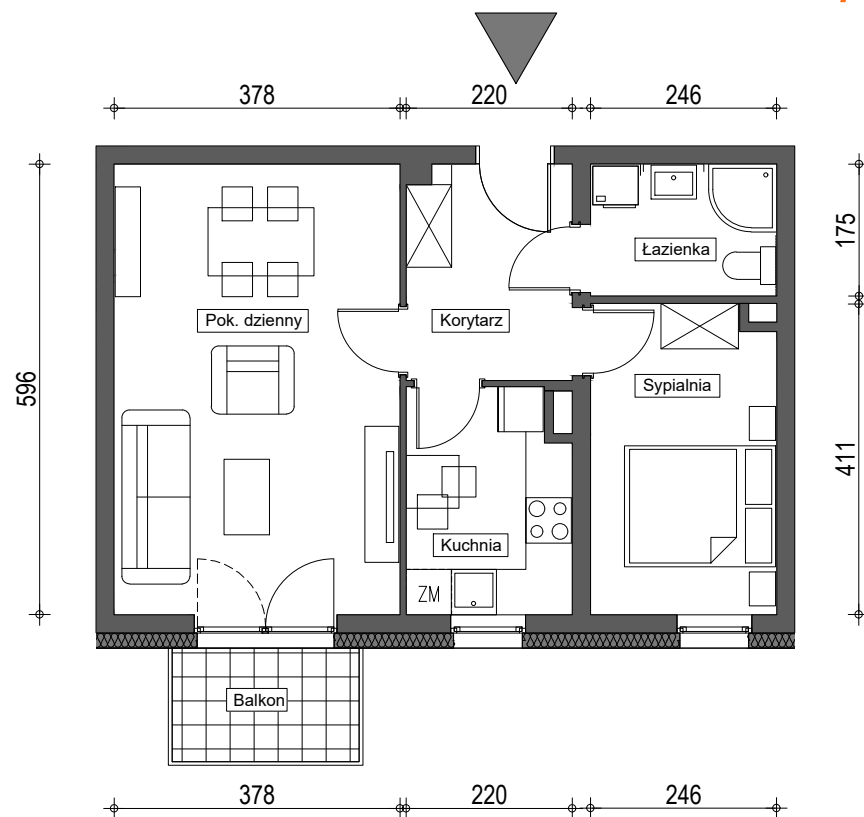


SKALA 1:100
0 1 2 3 m





ZESTAWIENIE POWIERZCHNI

Pokój dzienny	22,33
Kuchnia	6,28
Sypialnia	9,78
Łazienka	4,21
Korytarz	6,13
POW. UŻYTKOWA LOKALU	48,72 m²
balkon	3,71 m ²

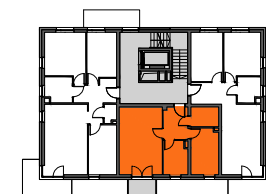

II PIĘTRO

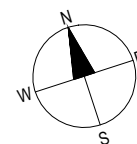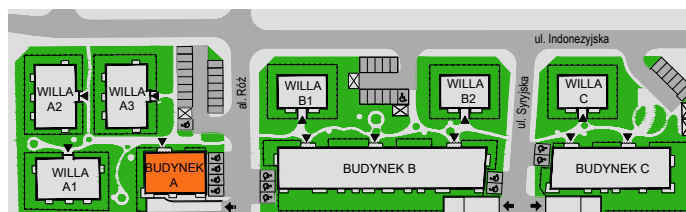

1. Przedstawiona aranżacja ma charakter przykładowy i należy traktować ją poglądowo, umeblowanie nie stanowi wyposażenia nabywanego mieszkania.
2. Wymiary pomieszczeń podano zgodnie z projektem budowlanym, w stanie surowym bez tynków. Powierzchnie użytkowe pomieszczeń wyliczono na podstawie Polskiej Normy PN-ISO 9836:1997 z uwzględnieniem tynku grubości 1,5cm. Na poddaszu powierzchnia użytkowa liczona jest od wysokości pomieszczenia 1,9 m. Ostateczne wymiary zostaną określone na podstawie pomiarów powykonawczych.
3. Przedstawiona karta ma charakter poglądowy i nie stanowi oferty w rozumieniu prawa.