


MIESZKANIE A/M03/0p.

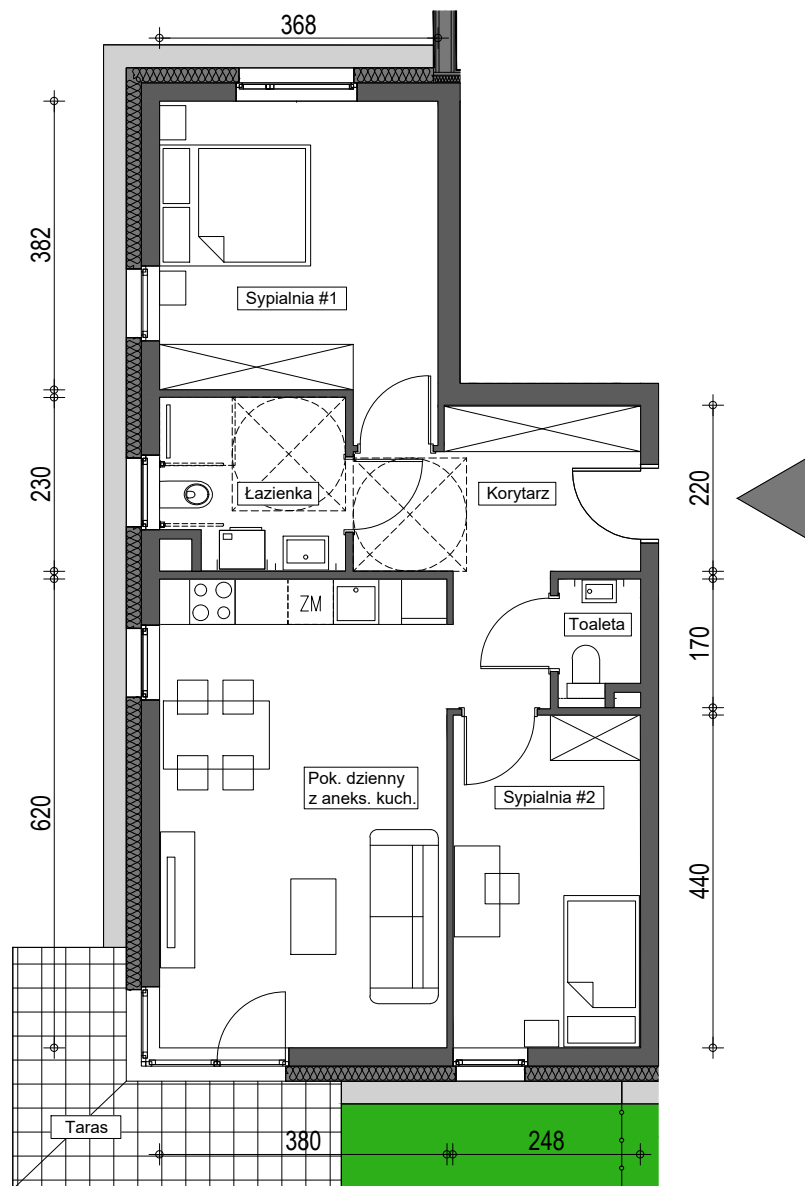


SKALA 1:100
0 1 2 3 m





ZESTAWIENIE POWIERZCHNI

Pokój dzienny z aneksem kuchennym	23,41
Sypialnia #1	14,72
Sypialnia #2	10,81
Łazienka	5,31
Toaleta	1,67
Korytarz	9,97

POW. UŻYTKOWA LOKALU	65,90 m²
Ogródek	15,77 m ²
w tym taras	8,88 m ²

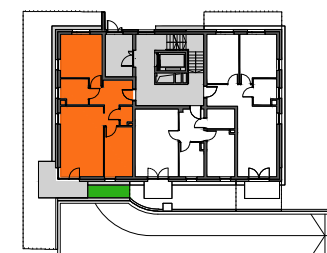

PARTER

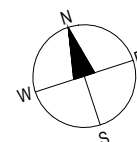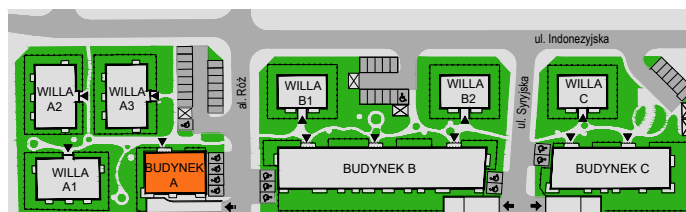

1. Przedstawiona aranżacja ma charakter przykładowy i należy traktować ją poglądowo, umeblowanie nie stanowi wyposażenia nabywanego mieszkania.
2. Wymiary pomieszczeń podano zgodnie z projektem budowlanym, w stanie surowym bez tynków. Powierzchnie użytkowe pomieszczeń wyliczone na podstawie Polskiej Normy PN-ISO 9836:1997 z uwzględnieniem tynku grubości 1,5cm. Na poddaszu powierzchnia użytkowa liczona jest od wysokości pomieszczenia 1,9 m. Ostateczne wymiary zostaną określone na podstawie pomiarów powykonawczych.
3. Przedstawiona karta ma charakter poglądowy i nie stanowi oferty w rozumieniu prawa.