


MIESZKANIE A/M03/IIIp.

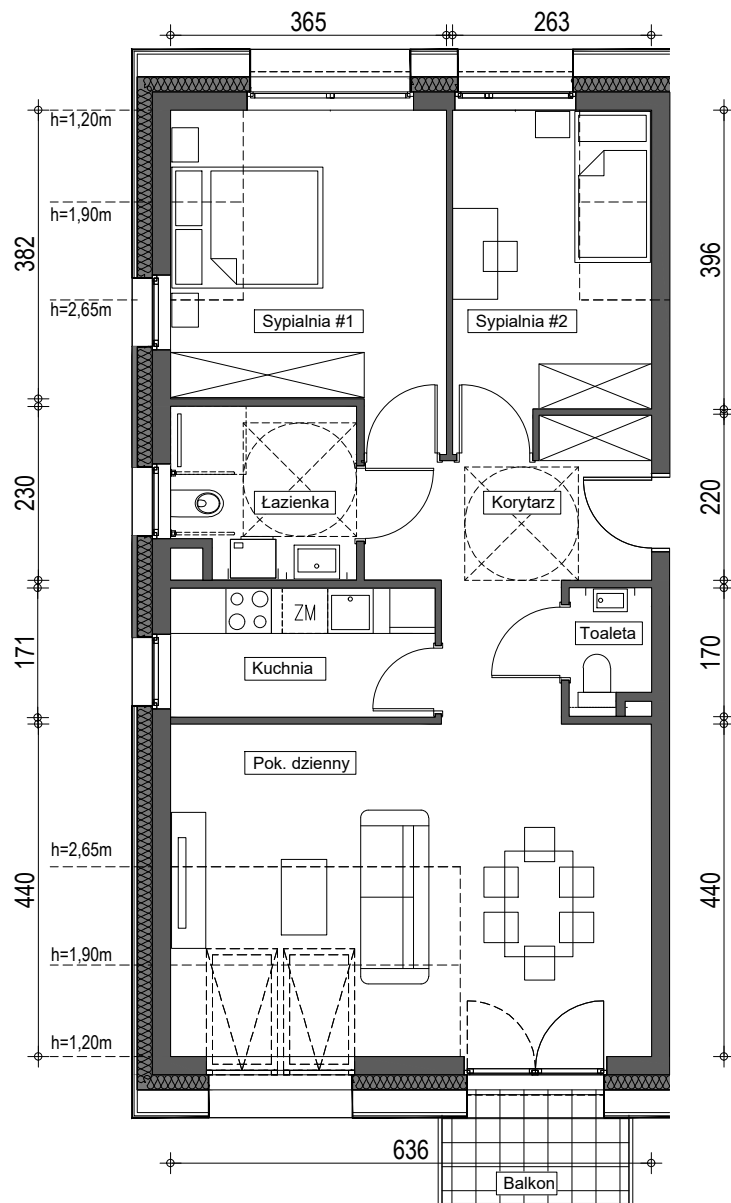

SKALA 1:100
0 1 2 3 m




ZESTAWIENIE POWIERZCHNI



Pokój dzienny	23,18
Kuchnia	5,97
Sypialnia #1	13,47
Sypialnia #2	9,83
Łazienka	5,31
Toaleta	1,67
Korytarz	9,89

POW. UŻYTKOWA LOKALU 69,33 m²
(pow. mierzona przy podłodze 76,15 m²)

balkon 3,35 m²

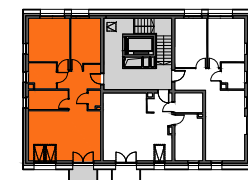

III PIĘTRO

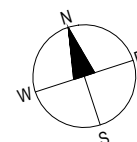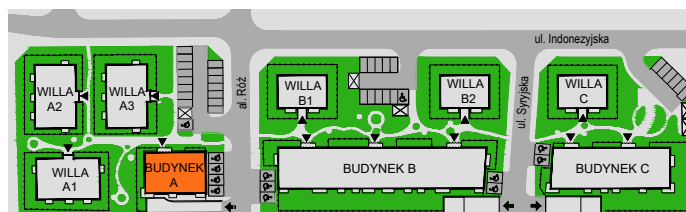

1. Przedstawiona aranżacja ma charakter przykładowy i należy traktować ją poglądowo, umeblowanie nie stanowi wyposażenia nabywanego mieszkania.
2. Wymiary pomieszczeń podano zgodnie z projektem budowlanym, w stanie surowym bez tynków. Powierzchnie użytkowe pomieszczeń wyliczone na podstawie Polskiej Normy PN-ISO 9836:1997 z uwzględnieniem tynku grubości 1,5cm. Na poddaszu powierzchnia użytkowa liczona jest od wysokości pomieszczenia 1,9 m. Ostateczne wymiary zostaną określone na podstawie pomiarów wykonawczych.
3. Przedstawiona karta ma charakter poglądowy i nie stanowi oferty w rozumieniu prawa.