



MIESZKANIE AW1/M01/Op.

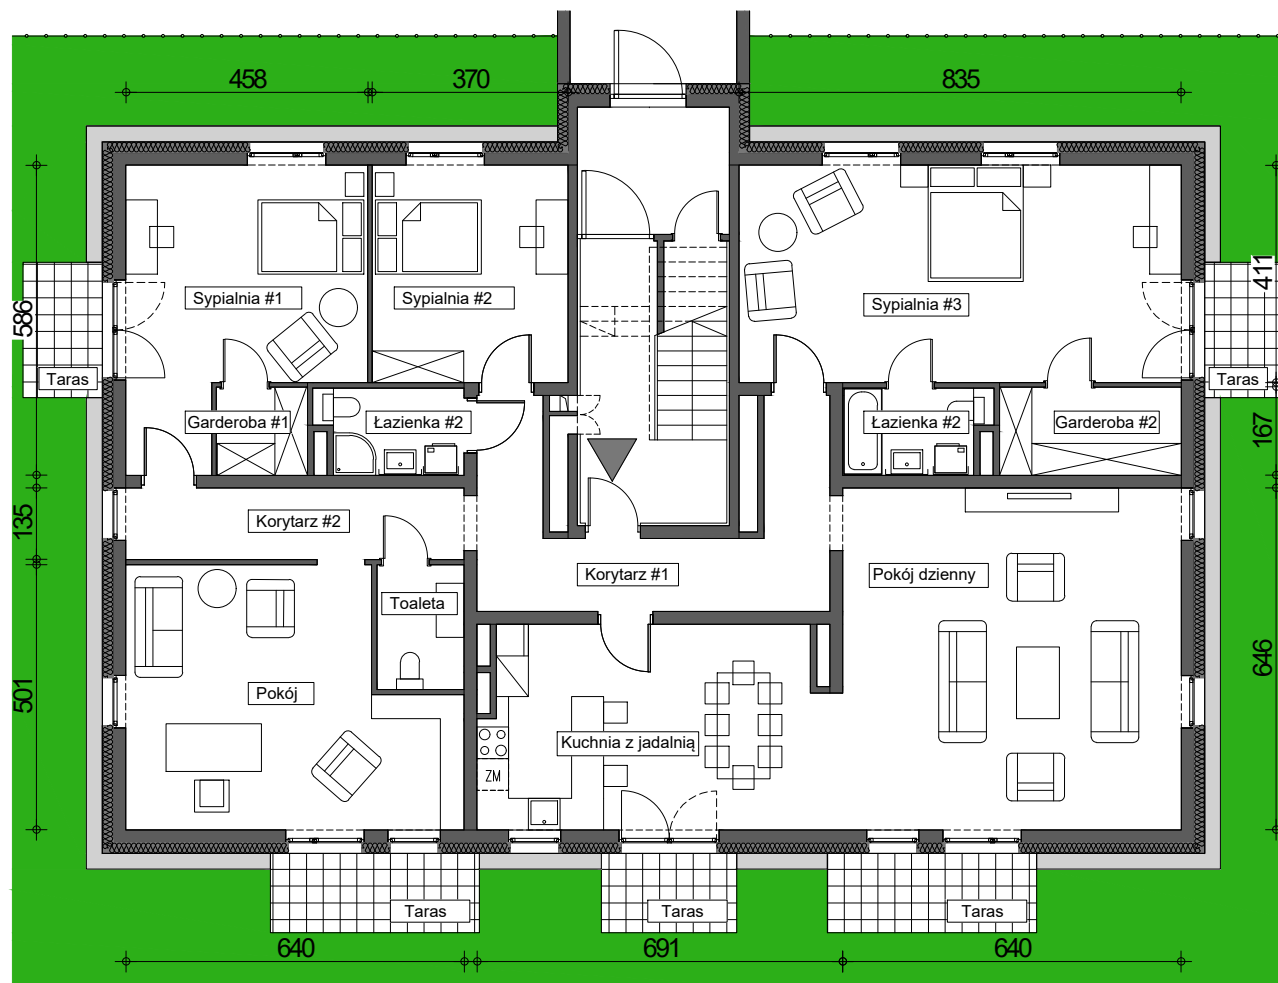


SKALA 1:100


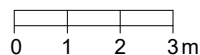


ZESTAWIENIE POWIERZCHNI

Pokój dzienny	40,93
Kuchnia z jadalnią	25,08
Pokój	27,53
Sypialnia #1	21,48
Sypialnia #2	15,03
Sypialnia #3	33,97
Łazienka #1	4,28
Łazienka #2	4,28
Garderoba #1	2,83
Garderoba #2	5,65
Toaleta	3,85
Korytarz #1	15,56
Korytarz #2	8,50
POW. UŻYTKOWA LOKALU	208,96 m²
Ogródek	241,41 m²
w tym tarasy	23,37 m²

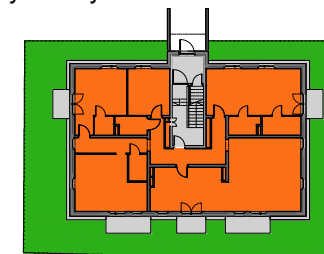


PARTER

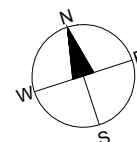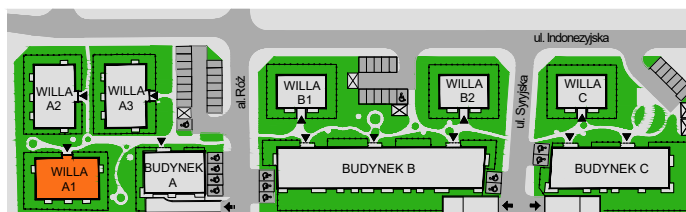


1. Przedstawiona aranżacja ma charakter przykładowy i należy traktować ją poglądowo, umeblowanie nie stanowi wyposażenia nabywanego mieszkania.
2. Wymiary pomieszczeń podano zgodnie z projektem budowlanym, w stanie surowym bez tynków. Powierzchnie użytkowe pomieszczeń wyliczono na podstawie Polskiej Normy PN-HSO 9836:1997 z uwzględnieniem tynku grubości 1,5cm. Na poddaszu powierzchnia użytkowa liczona jest od wysokości pomieszczenia 1,9 m. Ostateczne wymiary zostaną określone na podstawie pomiarów powykonawczych.
3. Przedstawiona karta ma charakter poglądowy i nie stanowi oferty w rozumieniu prawa.

WARIANT ARANŻACJI MIESZKANIE AW1/M01/0p.

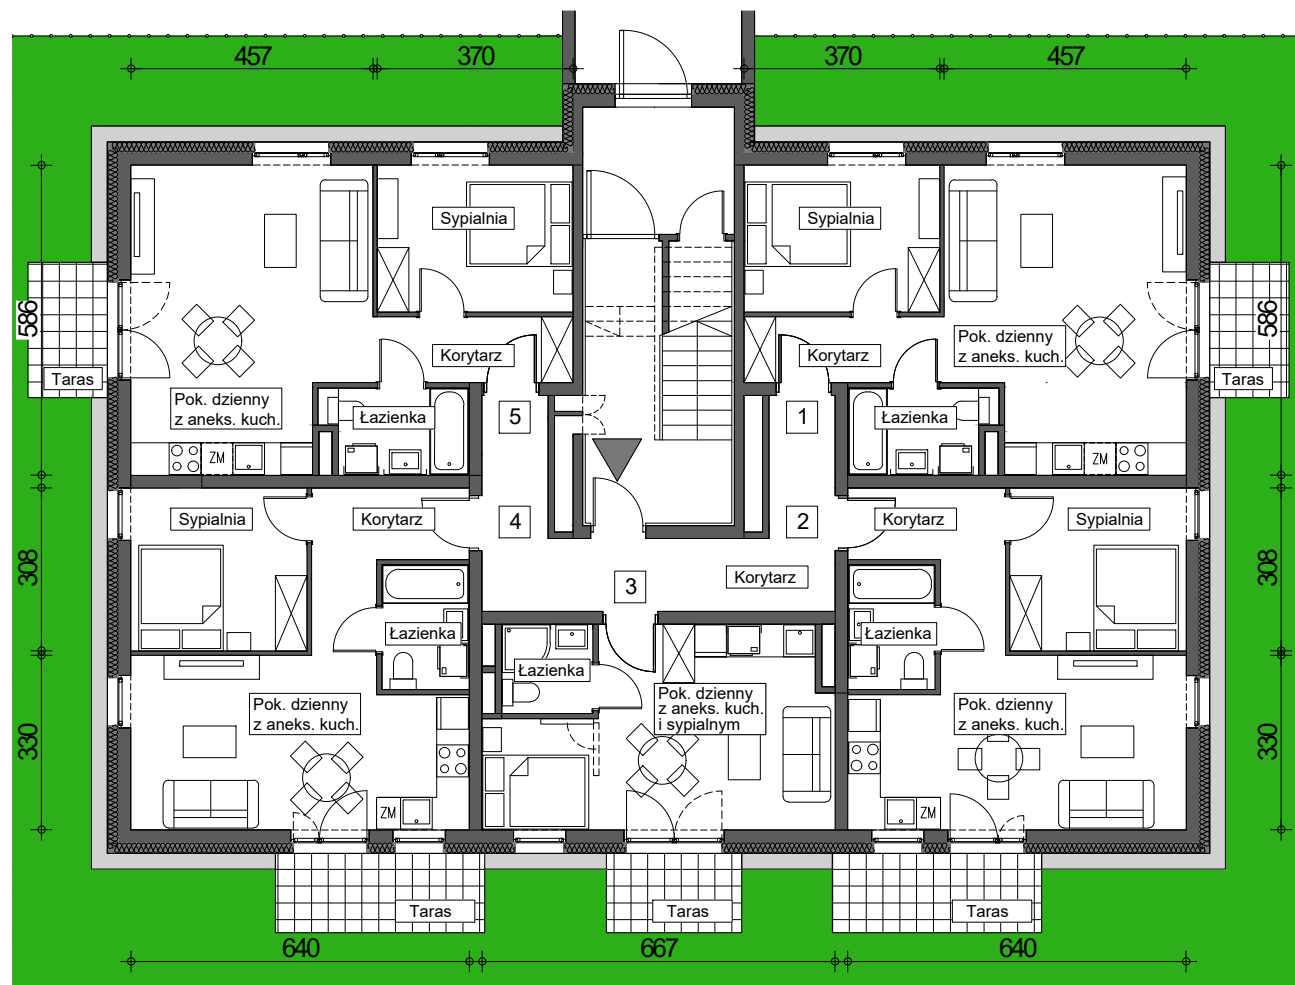


SKALA 1:100


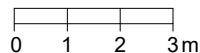


ZESTAWIENIE POWIERZCHNI

M1/parter	206.83 m ²
1 2P z aneksem	43.70 m ²
2 2P z aneksem	39.86 m ²
3 1P z aneksem	24.15 m ²
4 2P z aneksem	39.86 m ²
5 2P z aneksem	43.70 m ²
Korytarz	15.56 m ²
Ogródek	241.41 m ²
w tym tarasy	23,37 m ²

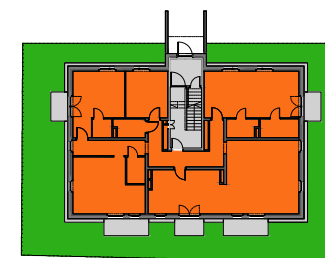

PARTER

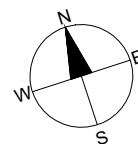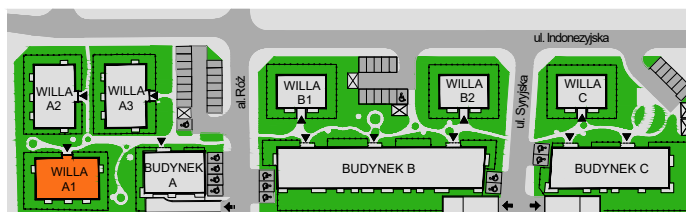

1. Przedstawiona aranżacja ma charakter przykładowy i należy traktować ją poglądowo, umeblowanie nie stanowi wyposażenia nabywanego mieszkania.
2. Wymiary pomieszczeń podano zgodnie z projektem budowlanym, w stanie surowym bez tynków. Powierzchnie użytkowe pomieszczeń wyliczono na podstawie Polskiej Normy PN-ISO 9836:1997 z uwzględnieniem tynku grubości 1,5cm. Na poddaszu powierzchnia użytkowa liczona jest od wysokości pomieszczenia 1,9 m. Ostateczne wymiary zostaną określone na podstawie pomiarów wykonawczych.
3. Przedstawiona karta ma charakter poglądowy i nie stanowi oferty w rozumieniu prawa.