


MIESZKANIE AW1/M04/IIp.




ZESTAWIENIE POWIERZCHNI




Pokój dzienny z aneksem kuchennym	28,25
Sypialnia #1	18,47
Sypialnia #2	13,23
Łazienka #1	3,15
Łazienka #2	4,28
Korytarz #1	4,35
Korytarz #2	8,50
POW. UŻYTKOWA LOKALU (pow. mierzona przy podłodze)	80,23 m ² 88,26 m ²
Balkony	9,34 m ²

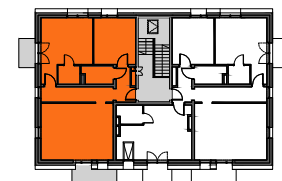

II PIĘTRO

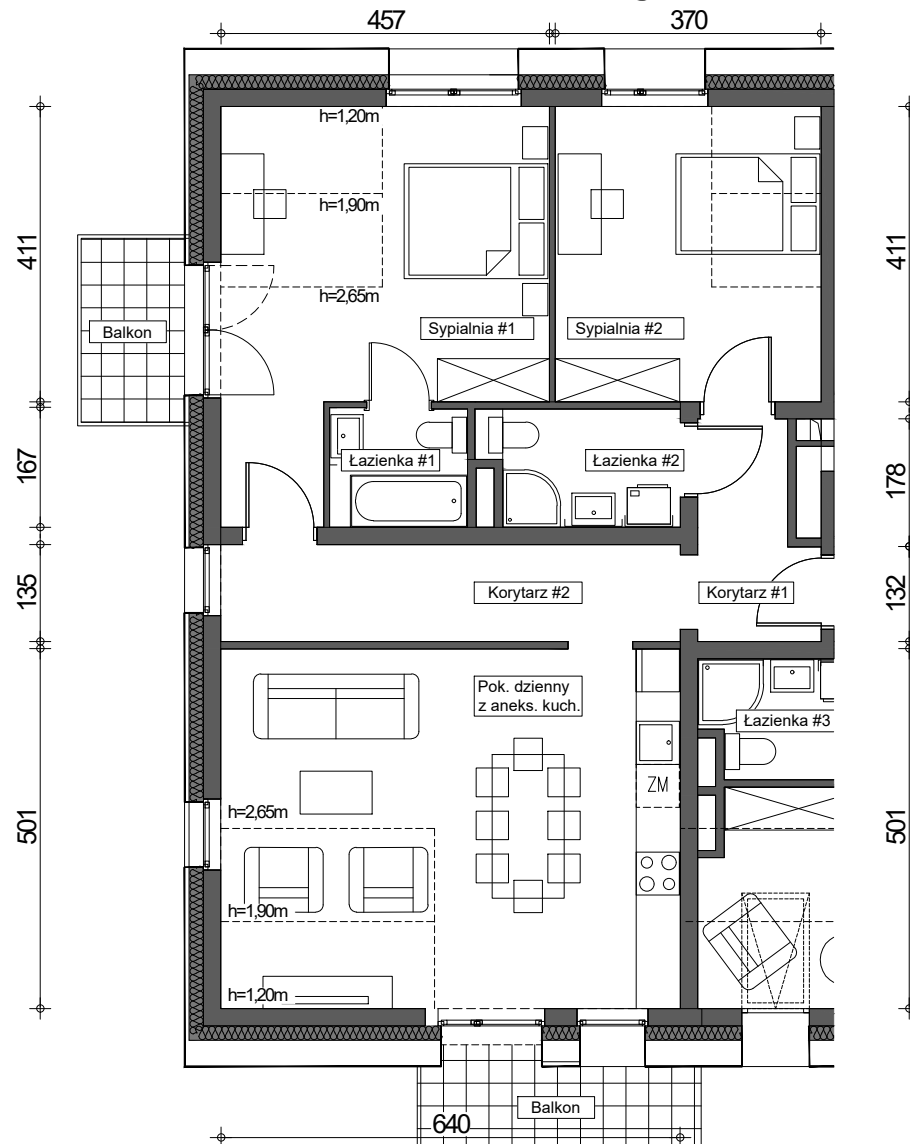

SKALA 1:100

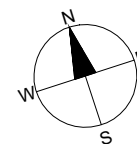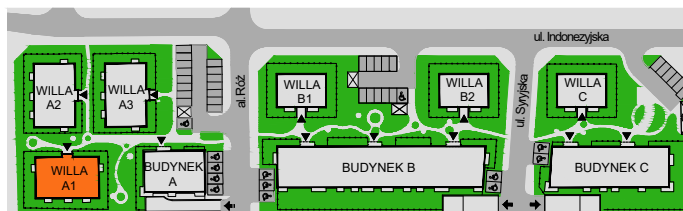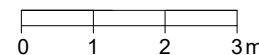


1. Przedstawiona aranżacja ma charakter przykładowy i należy traktować ją poglądowo, umeblowanie nie stanowi wyposażenia nabywanego mieszkania.
2. Wymiary pomieszczeń podano zgodnie z projektem budowlanym, w stanie surowym bez tynków. Powierzchnie użytkowe pomieszczeń wyliczono na podstawie Polskiej Normy PN-ISO 9836:1997 z uwzględnieniem tynku grubości 1,5cm. Na poddaszu powierzchnia użytkowa liczona jest od wysokości pomieszczenia 1,9 m. Ostateczne wymiary zostaną określone na podstawie pomiarów powykonawczych.
3. Przedstawiona karta ma charakter poglądowy i nie stanowi oferty w rozumieniu prawa.

WARIANT ARANŻACJI MIESZKANIE AW1/M04/IIp.






ZESTAWIENIE POWIERZCHNI

M4/ II piętro	80.54 m ²
1 2P z aneksem	36.66 m ²
2 2P z aneksem	39.52 m ²
Korytarz	4.35 m ²
Balkony	19.53 m ²

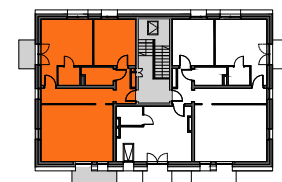

II PIĘTRO

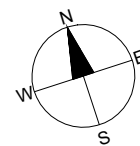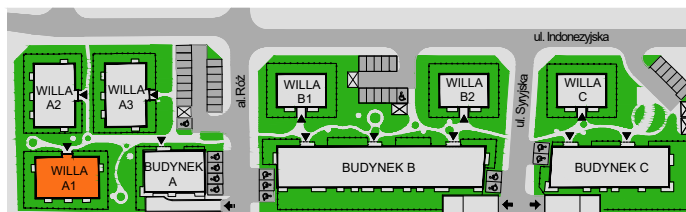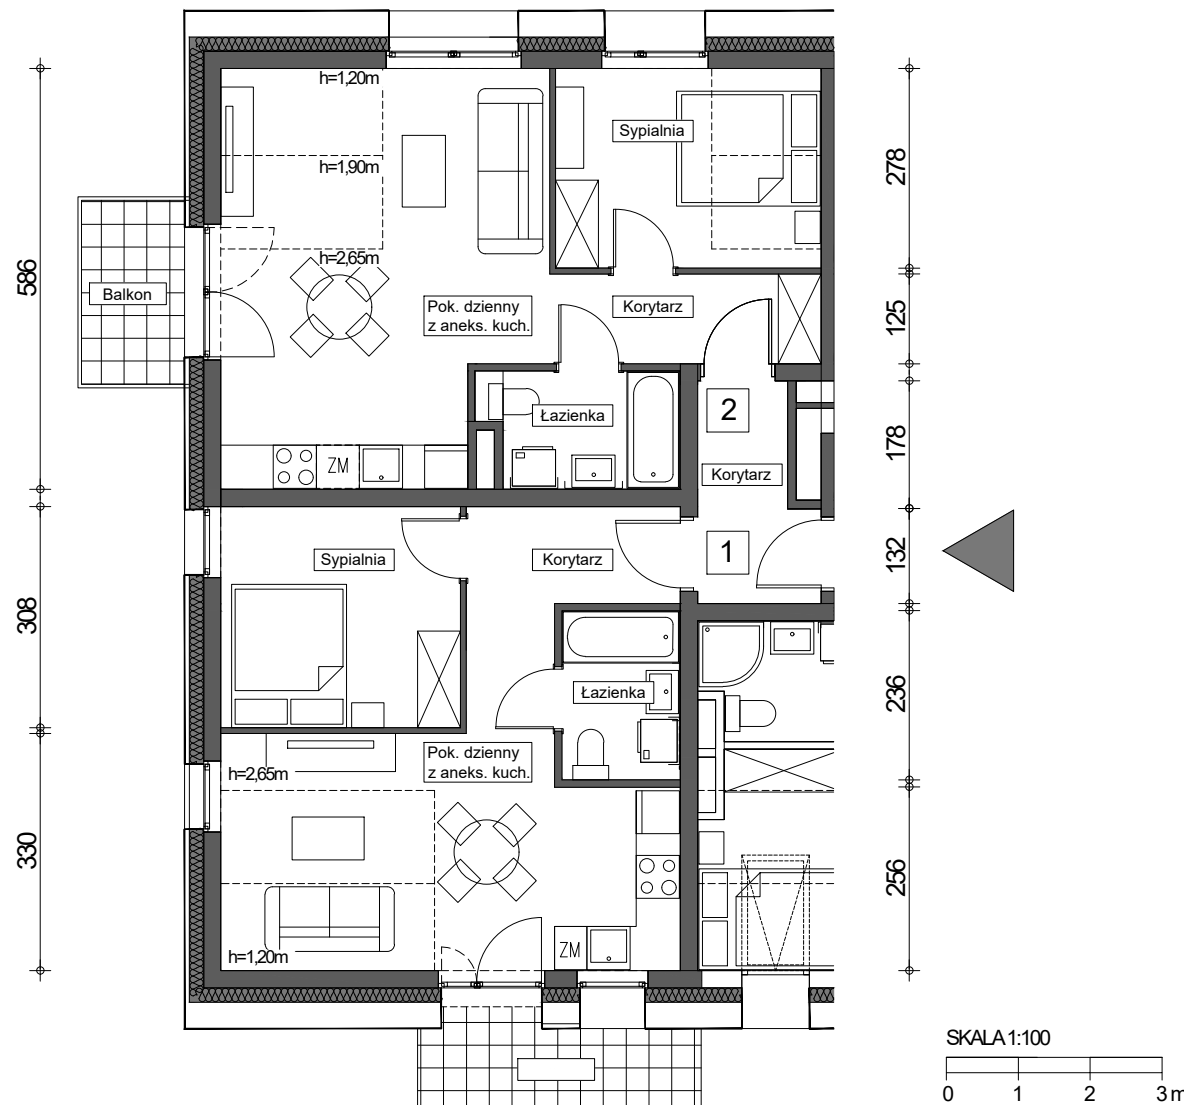

1. Przedstawiona aranżacja ma charakter przykładowy i należy traktować ją poglądowo, umeblowanie nie stanowi wyposażenia nabywanego mieszkania.
2. Wymiary pomieszczeń podano zgodnie z projektem budowlanym, w stanie surowym bez tynków. Powierzchnie użytkowe pomieszczeń wyliczono na podstawie Polskiej Normy PN-HSO 9836:1997 z uwzględnieniem tynku grubości 1,5cm. Na poddaszu powierzchnia użytkowa liczona jest od wysokości pomieszczenia 1,9 m. Ostateczne wymiary zostaną określone na podstawie pomiarów powykonawczych.
3. Przedstawiona karta ma charakter poglądowy i nie stanowi oferty w rozumieniu prawa.