


MIESZKANIE B1/M02/0p.

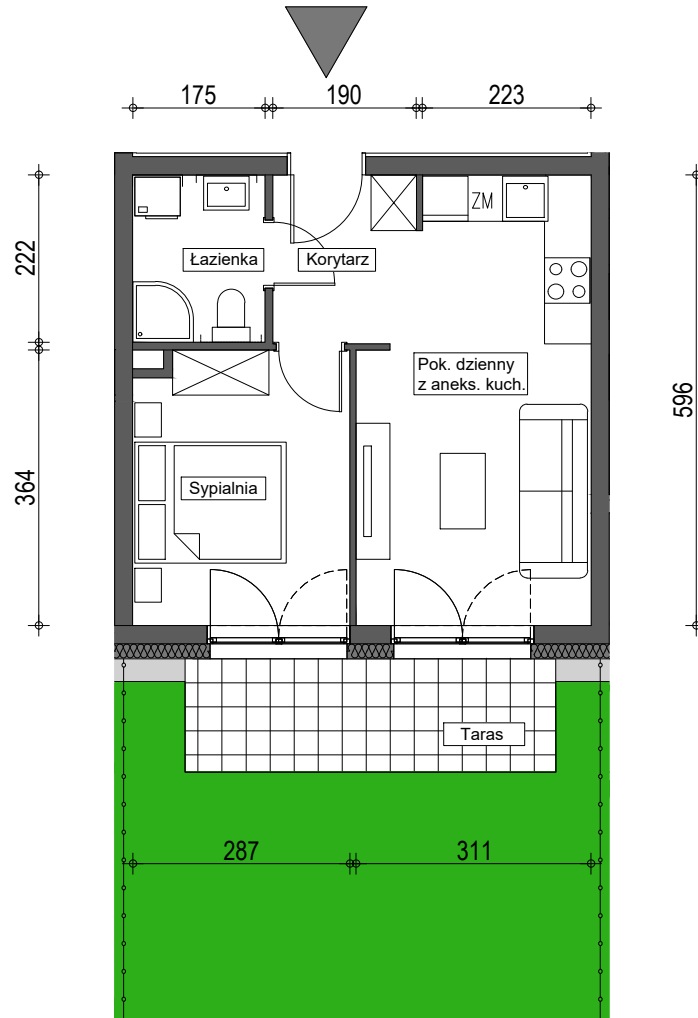


SKALA 1:100
0 1 2 3 m




ZESTAWIENIE POWIERZCHNI

Pokój dzienny z aneksem kuchennym	16,74
Sypialnia	10,19
Łazienka	3,82
Korytarz	3,96
POW. UŻYTKOWA LOKALU	34,71 m²
Ogródek	46,77 m ²
w tym taras	7,35 m ²

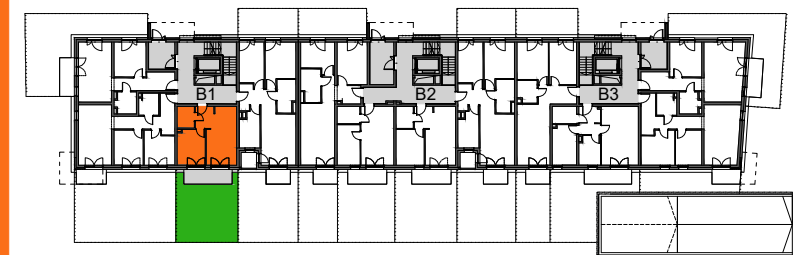

PARTER

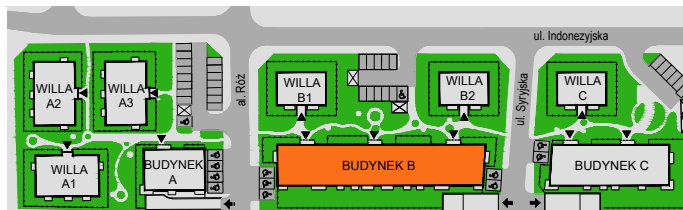

1. Przedstawiona aranżacja ma charakter przykładowy i należy traktować ją poglądowo, umeblowanie nie stanowi wyposażenia nabywanego mieszkania.
2. Wymiary pomieszczeń podano zgodnie z projektem budowlanym, w stanie surowym bez tynków. Powierzchnie użytkowe pomieszczeń wyliczone na podstawie Polskiej Normy PN-ISO 9836:1997 z uwzględnieniem tynku grubości 1,5cm. Na poddaszu powierzchnia użytkowa liczona jest od wysokości pomieszczenia 1,9 m. Ostateczne wymiary zostaną określone na podstawie pomiarów powykonawczych.
3. Przedstawiona karta ma charakter poglądowy i nie stanowi oferty w rozumieniu prawa.