


# MIESZKANIE B1/M02/IIIp.

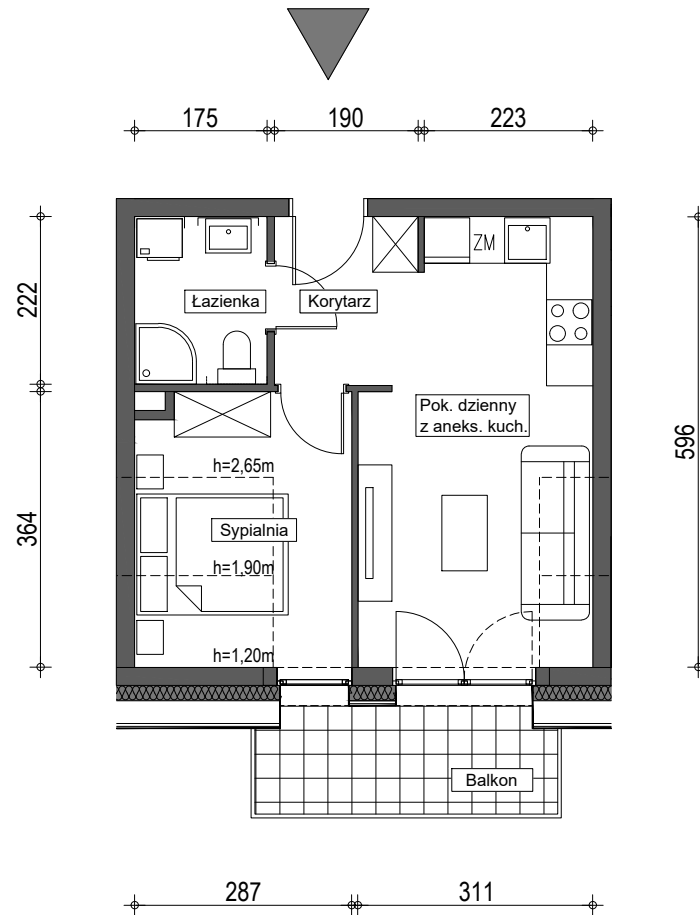


SKALA 1:100  
0 1 2 3 m




## ZESTAWIENIE POWIERZCHNI

|                                   |                            |
|-----------------------------------|----------------------------|
| Pokój dzienny z aneksem kuchennym | 15,98                      |
| Sypialnia                         | 8,00                       |
| Łazienka                          | 3,83                       |
| Korytarz                          | 3,92                       |
| <b>POW. UŻYTKOWA LOKALU</b>       | <b>31,73 m<sup>2</sup></b> |
| (pow. mierzona przy podłodze)     | 34,74 m <sup>2</sup>       |
| balkon                            | 5,54 m <sup>2</sup>        |

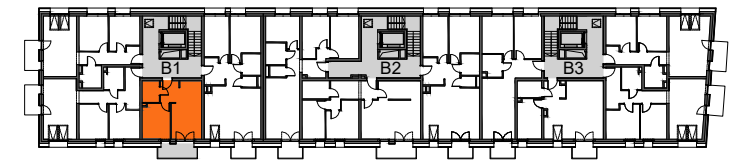

III PIĘTRO

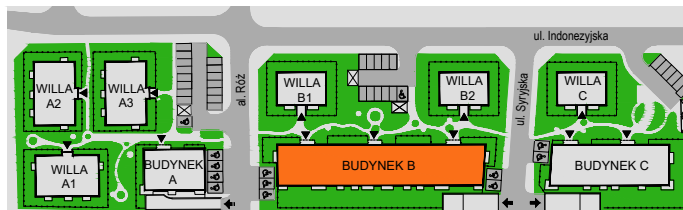

1. Przedstawiona aranżacja ma charakter przykładowy i należy traktować ją poglądowo, umeblowanie nie stanowi wyposażenia nabywanego mieszkania.
2. Wymiary pomieszczeń podano zgodnie z projektem budowlanym, w stanie surowym bez tynków. Powierzchnie użytkowe pomieszczeń wyliczono na podstawie Polskiej Normy PN-ISO 9836:1997 z uwzględnieniem tynku grubości 1,5cm. Na poddaszu powierzchnia użytkowa liczona jest od wysokości pomieszczenia 1,9 m. Ostateczne wymiary zostaną określone na podstawie pomiarów powykonawczych.
3. Przedstawiona karta ma charakter poglądowy i nie stanowi oferty w rozumieniu prawa.