


MIESZKANIE B2/M01/lp.

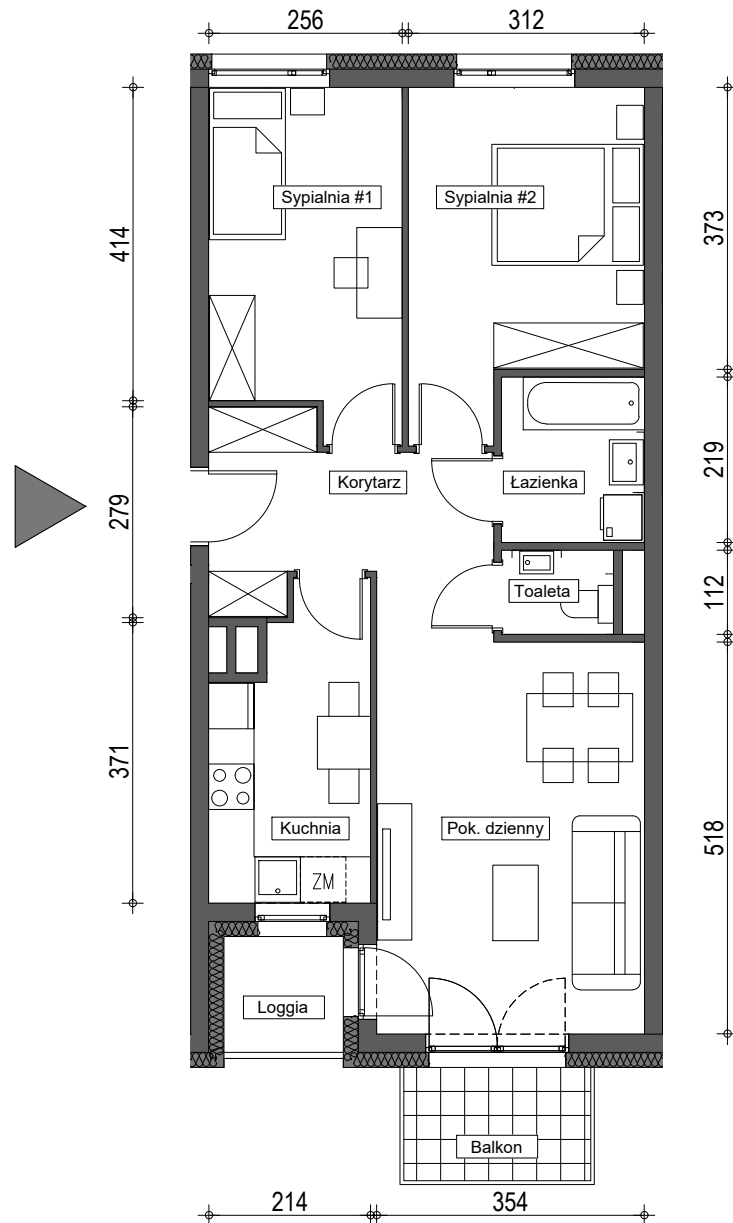

SKALA 1:100
0 1 2 3 m




ZESTAWIENIE POWIERZCHNI

Pokój dzienny	18,15
Sypialnia #1	11,13
Sypialnia #2	12,66
Kuchnia	7,85
Łazienka	4,11
Toaleta	1,65
Korytarz	8,84


POW. UŻYTKOWA LOKALU 64,39 m²

balkon 3,71 m²

loggia 2,42 m²

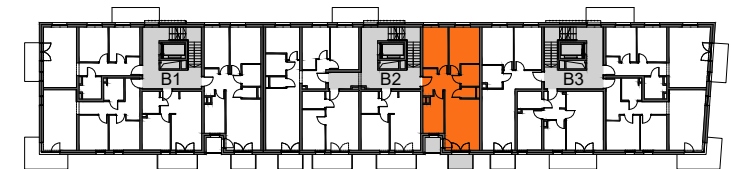

I PIĘTRO

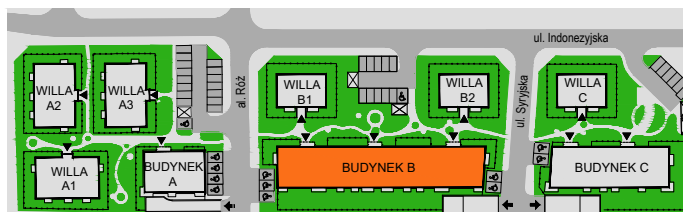

1. Przedstawiona aranżacja ma charakter przykładowy i należy traktować ją poglądowo, umeblowanie nie stanowi wyposażenia nabywanego mieszkania.
2. Wymiary pomieszczeń podano zgodnie z projektem budowlanym, w stanie surowym bez tynków. Powierzchnie użytkowe pomieszczeń wyliczone na podstawie Polskiej Normy PN-ISO 9836:1997 z uwzględnieniem tynku grubości 1,5cm. Na poddaszu powierzchnia użytkowa liczona jest od wysokości pomieszczenia 1,9 m. Ostateczne wymiary zostaną określone na podstawie pomiarów powykonawczych.
3. Przedstawiona karta ma charakter poglądowy i nie stanowi oferty w rozumieniu prawa.