


MIESZKANIE B2/M01/IIIp.

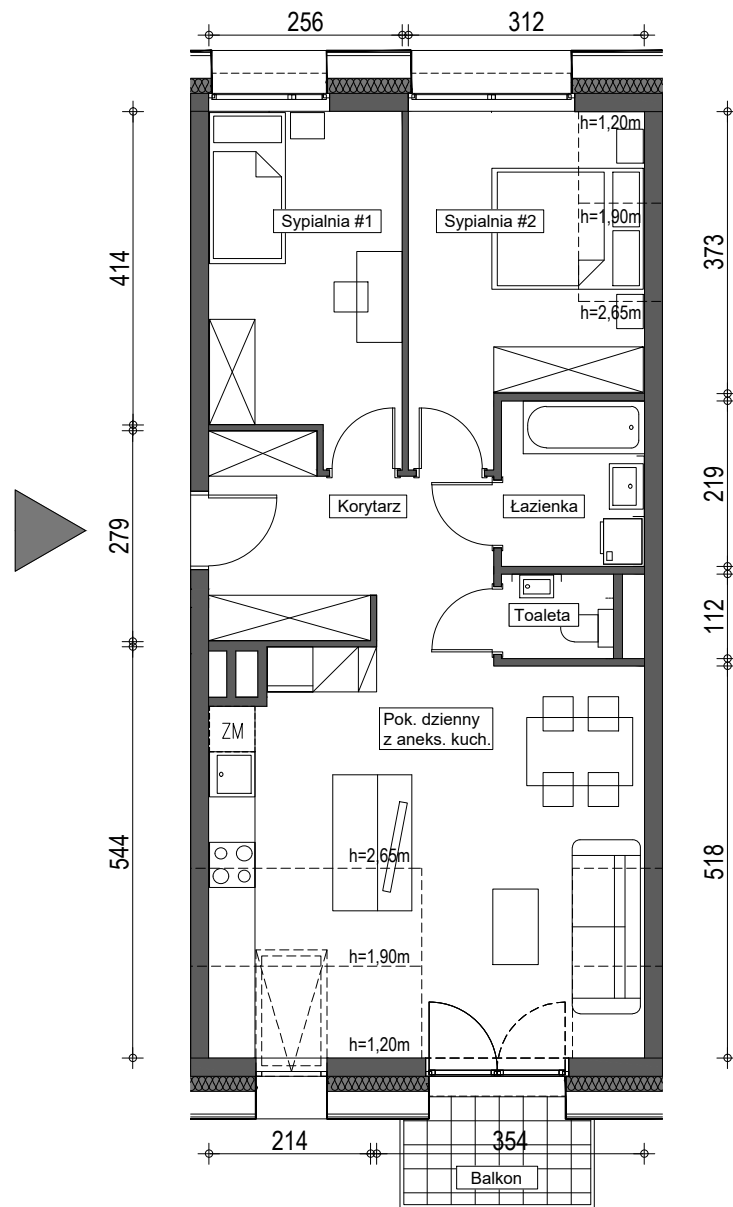


SKALA 1:100
0 1 2 3 m




ZESTAWIENIE POWIERZCHNI

Pokój dzienny z aneksem kuchennym	25,09
Sypialnia #1	11,13
Sypialnia #2	11,63
Łazienka	4,11
Toaleta	1,65
Korytarz	9,50
POW. UŻYTKOWA LOKALU	63,11 m²
(pow. mierzona przy podłodze 68,62 m ²)	
balkon	3,35 m ²

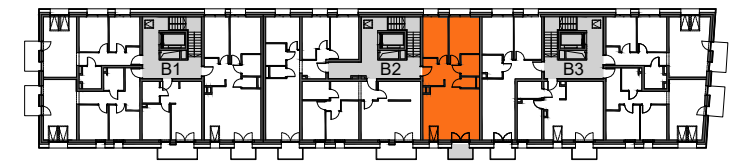

III PIĘTRO

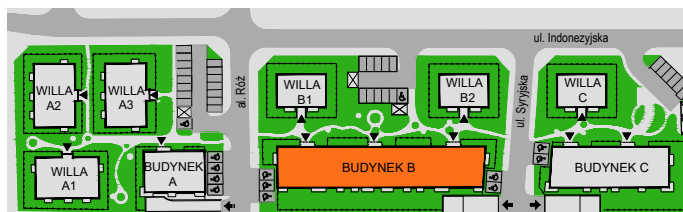

1. Przedstawiona aranżacja ma charakter przykładowy i należy traktować ją poglądowo, umeblowanie nie stanowi wyposażenia nabywanego mieszkania.
2. Wymiary pomieszczeń podano zgodnie z projektem budowlanym, w stanie surowym bez tynków. Powierzchnie użytkowe pomieszczeń wyliczono na podstawie Polskiej Normy PN-ISO 9836:1997 z uwzględnieniem tynku grubości 1,5cm. Na poddaszu powierzchnia użytkowa liczona jest od wysokości pomieszczenia 1,9 m. Ostateczne wymiary zostaną określone na podstawie pomiarów powykonawczych.
3. Przedstawiona karta ma charakter poglądowy i nie stanowi oferty w rozumieniu prawa.