


# MIESZKANIE B2/M02/0p.

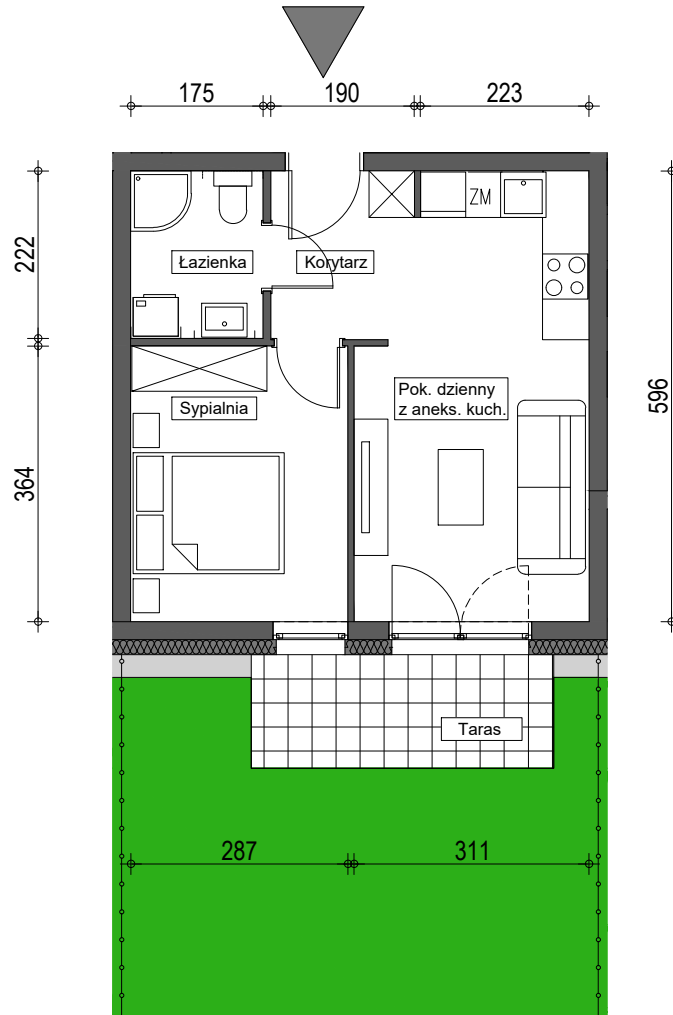


SKALA 1:100  
0 1 2 3 m




## ZESTAWIENIE POWIERZCHNI

Pokój dzienny z aneksem kuchennym	16,78
Sypialnia	10,37
Łazienka	3,83
Korytarz	3,97
<b>POW. UŻYTKOWA LOKALU</b>	<b>34,94 m<sup>2</sup></b>
Ogródek	46,77 m <sup>2</sup>
w tym taras	6,00 m <sup>2</sup>

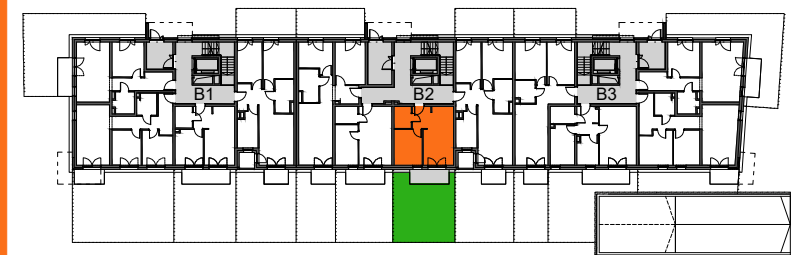

PARTER

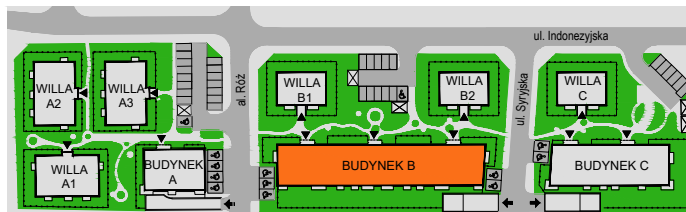

1. Przedstawiona aranżacja ma charakter przykładowy i należy traktować ją poglądowo, umeblowanie nie stanowi wyposażenia nabywanego mieszkania.
2. Wymiary pomieszczeń podano zgodnie z projektem budowlanym, w stanie surowym bez tynków. Powierzchnie użytkowe pomieszczeń wyliczono na podstawie Polskiej Normy PN-ISO 9836:1997 z uwzględnieniem tynku grubości 1,5cm. Na poddaszu powierzchnia użytkowa liczona jest od wysokości pomieszczenia 1,9 m. Ostateczne wymiary zostaną określone na podstawie pomiarów powykonawczych.
3. Przedstawiona karta ma charakter poglądowy i nie stanowi oferty w rozumieniu prawa.