


MIESZKANIE B3/M02/IIIp.

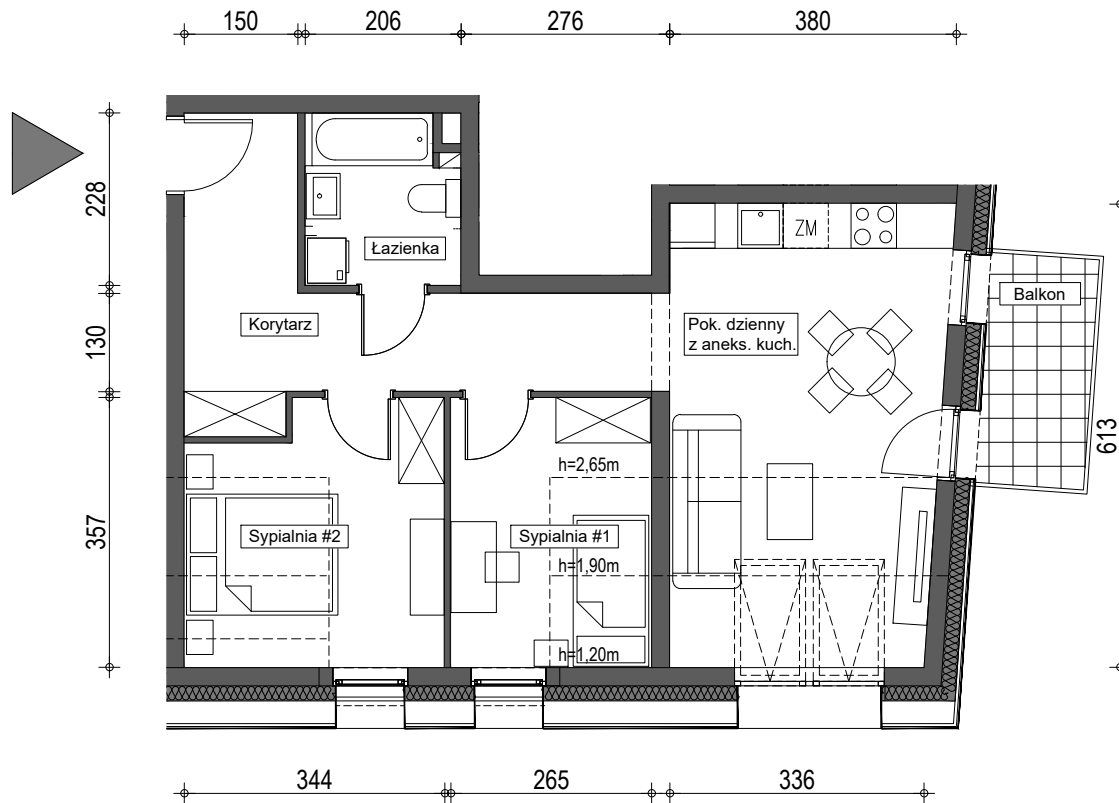


SKALA 1:100




ZESTAWIENIE POWIERZCHNI

Pokój dzienny z aneksem kuchennym	17,64
Sypialnia #1	7,79
Sypialnia #2	9,06
Łazienka	4,45
Korytarz	12,59
POW. UŻYTKOWA LOKALU	51,53 m²
(pow. mierzona przy podłodze 59,45 m ²)	
balkon	4,37 m ²

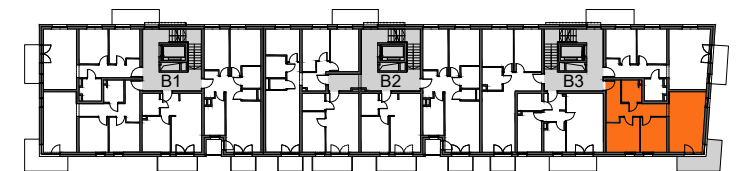

II PIĘTRO

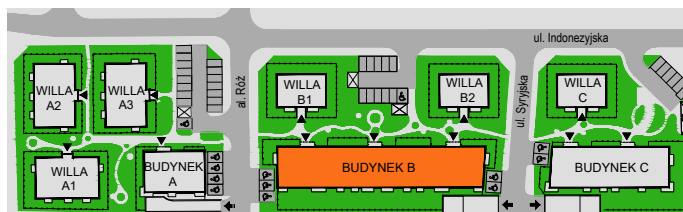

1. Przedstawiona aranżacja ma charakter przykładowy i należy traktować ją poglądowo, umeblowanie nie stanowi wyposażenia nabywanego mieszkania.
2. Wymiary pomieszczeń podano zgodnie z projektem budowlanym, w stanie surowym bez tynków. Powierzchnie użytkowe pomieszczeń wyliczone na podstawie Polskiej Normy PN-ISO 9836:1997 z uwzględnieniem tynku grubości 1,5cm. Na poddaszu powierzchnia użytkowa liczona jest od wysokości pomieszczenia 1,9 m. Ostateczne wymiary zostaną określone na podstawie pomiarów powykonawczych.
3. Przedstawiona karta ma charakter poglądowy i nie stanowi oferty w rozumieniu prawa.