


MIESZKANIE C1/M02/lp.

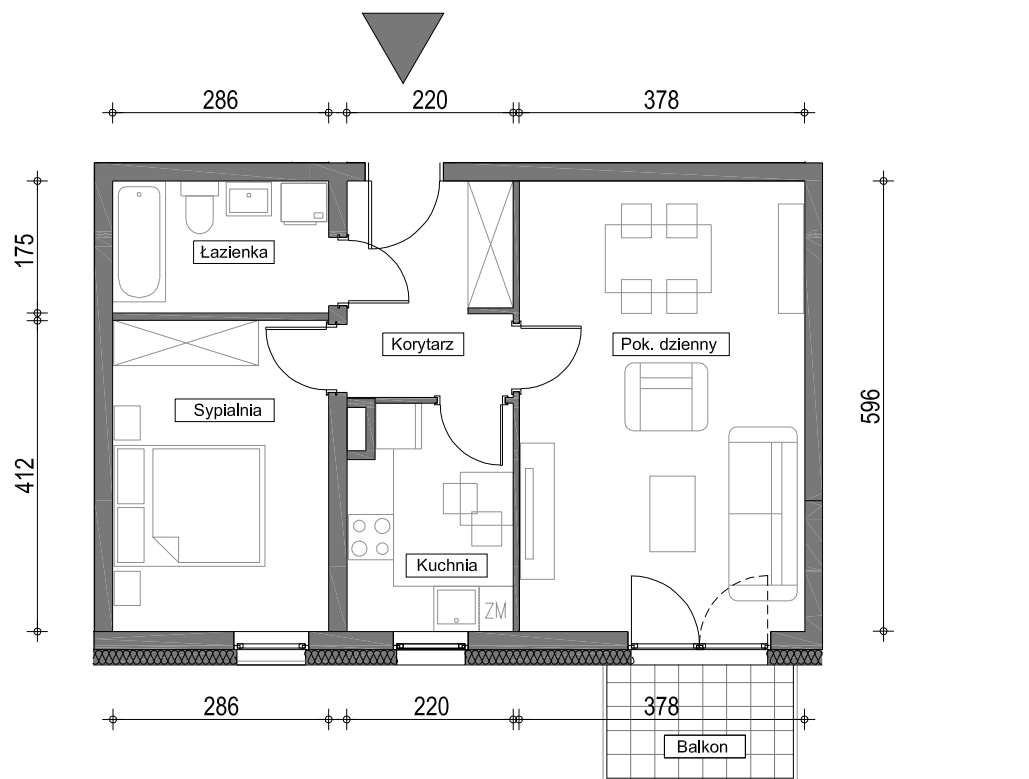


SKALA 1:100
0 1 2 3 m

**ZIELONY
BROCHÓW 7**





ZESTAWIENIE POWIERZCHNI

| | |
|-----------------------------|----------------------------|
| Pokój dzienny | 22,33 m ² |
| Sypialnia | 11,61 m ² |
| Kuchnia | 6,28 m ² |
| Łazienka | 4,90 m ² |
| Korytarz | 6,18 m ² |
| POW. UŻYTKOWA LOKALU | 51,30 m² |
| balkon | 3,71 m ² |

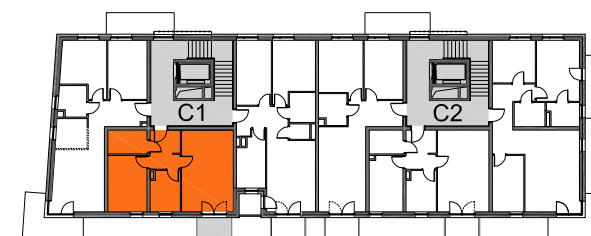

PIĘTRO I

BUD-REM

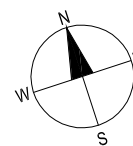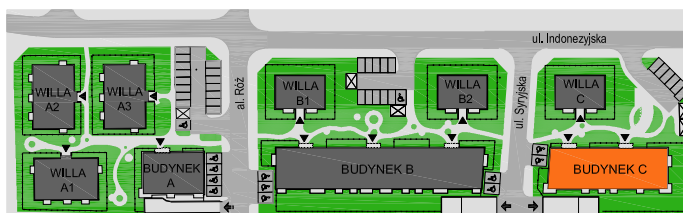

1. Przedstawiona aranżacja ma charakter przykładowy i należy traktować ją poglądowo, umeblowanie nie stanowi wyposażenia nabywanego mieszkania.
2. Wymiary pomieszczeń podano zgodnie z projektem budowlanym, w stanie surowym bez tynków. Powierzchnie użytkowe pomieszczeń wyliczono na podstawie Polskiej Normy PN-ISO 9836:1997 z uwzględnieniem tynku grubości 1,5cm. Na poddaszu powierzchnia użytkowa liczona jest od wysokości pomieszczenia 1,9 m. Ostateczne wymiary zostaną określone na podstawie pomiarów powykonawczych.
3. Przedstawiona karta ma charakter poglądowy i nie stanowi oferty w rozumieniu prawa.