


# MIESZKANIE C1/M03/lp.

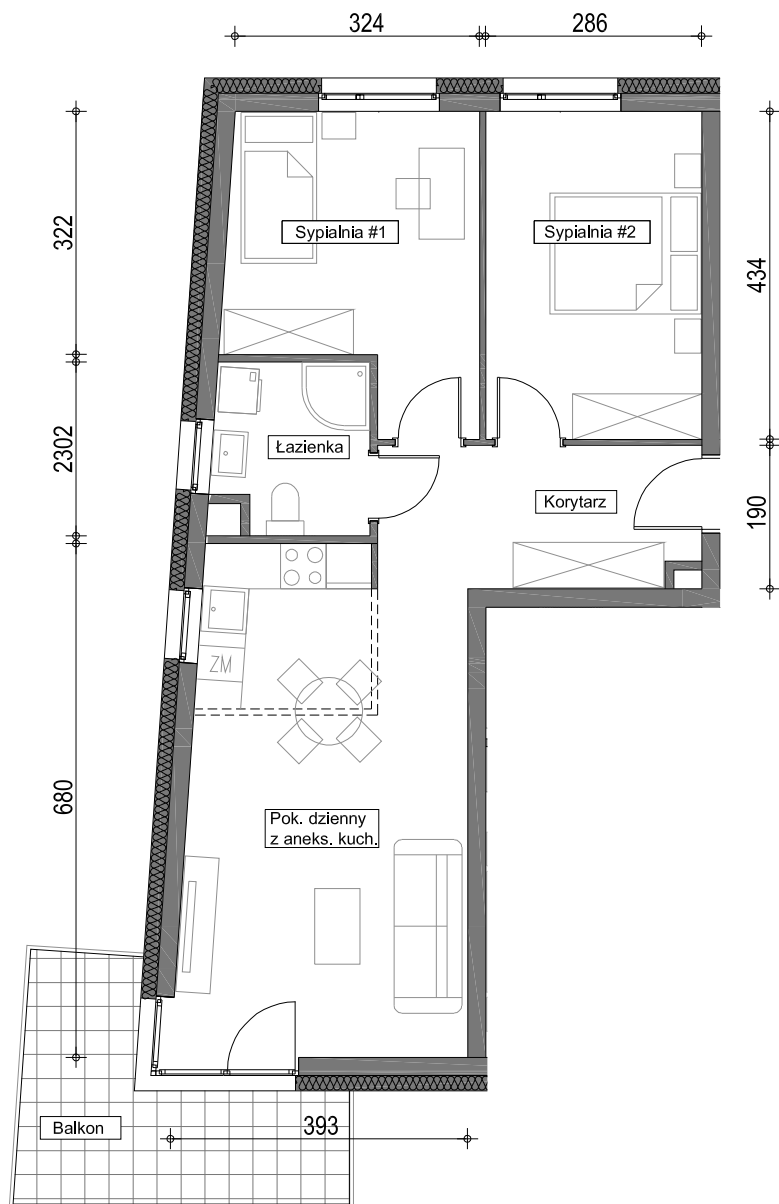


SKALA 1:100





## ZESTAWIENIE POWIERZCHNI

Pokój dzienny z aneksem kuchennym	24,15 m <sup>2</sup>
Sypialnia #1	12,15 m <sup>2</sup>
Sypialnia #2	12,30 m <sup>2</sup>
Łazienka	4,45 m <sup>2</sup>
Korytarz	7,88 m <sup>2</sup>
<b>POW. UŻYTKOWA LOKALU</b>	<b>60,94 m<sup>2</sup></b>
balkon	9,34 m <sup>2</sup>

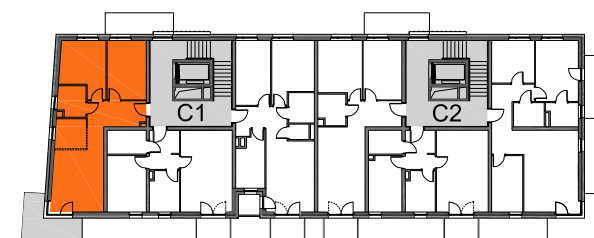

PIĘTRO I

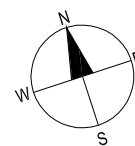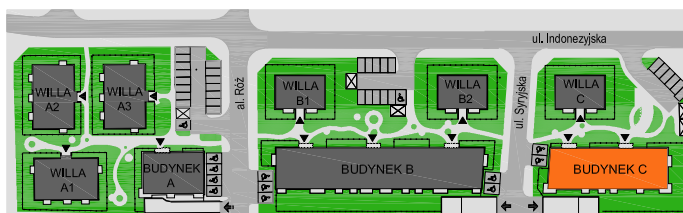

1. Przedstawiona aranżacja ma charakter przykładowy i należy traktować ją poglądowo, umeblowanie nie stanowi wyposażenia nabywanego mieszkania.
2. Wymiary pomieszczeń podano zgodnie z projektem budowlanym, w stanie surowym bez tynków. Powierzchnie użytkowe pomieszczeń wyliczono na podstawie Polskiej Normy PN-ISO 9836:1997 z uwzględnieniem tynku grubości 1,5cm. Na poddaszu powierzchnia użytkowa liczona jest od wysokości pomieszczenia 1,9 m. Ostateczne wymiary zostaną określone na podstawie pomiarów powykonawczych.
3. Przedstawiona karta ma charakter poglądowy i nie stanowi oferty w rozumieniu prawa.