


MIESZKANIE C1/M03/IIIp.




ZESTAWIENIE POWIERZCHNI

Pokój dzienny z aneksem kuchennym	19,53 m ²
Sypialnia #1	10,90 m ²
Sypialnia #2	11,09 m ²
Łazienka	4,45 m ²
Korytarz	7,88 m ²



POW. UŻYTKOWA LOKALU	53,85 m²
(pow. mierzona przy podłodze)	60,99 m ²
balkon	4,38 m ²

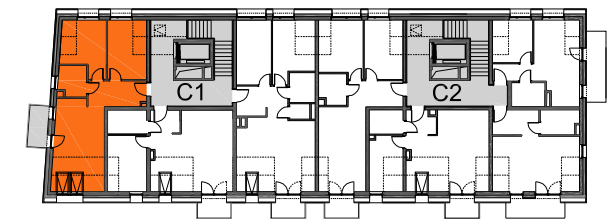

PIĘTRO III

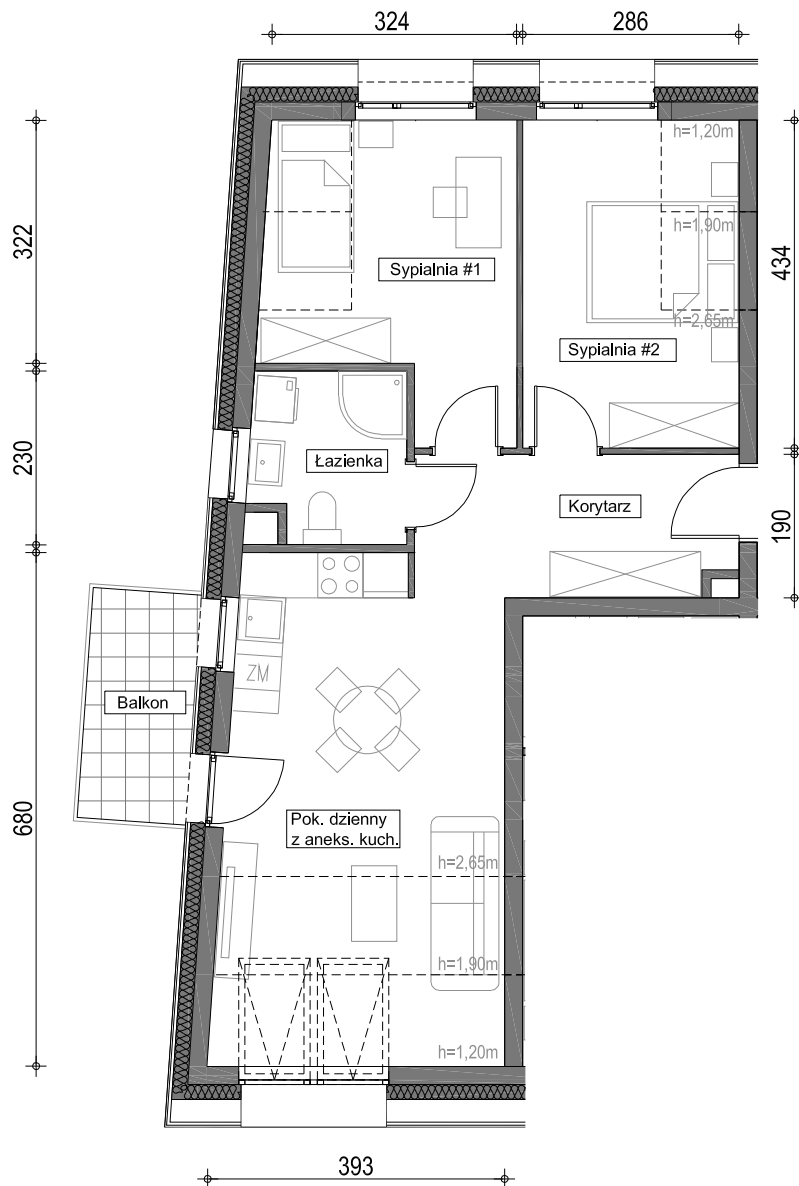

SKALA 1:100

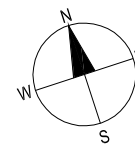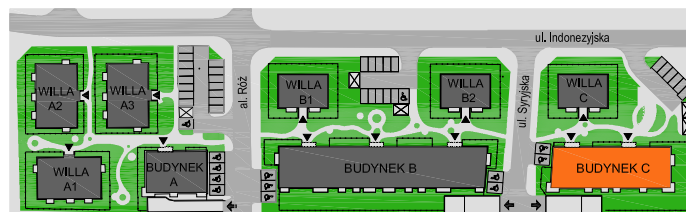

1. Przedstawiona aranżacja ma charakter przykładowy i należy traktować ją poglądowo, umeblowanie nie stanowi wyposażenia nabywanego mieszkania.
2. Wymiary pomieszczeń podano zgodnie z projektem budowlanym, w stanie surowym bez tynków. Powierzchnie użytkowe pomieszczeń wyliczone na podstawie Polskiej Normy PN-ISO 9836:1997 z uwzględnieniem tynku grubości 1,5cm. Na poddaszu powierzchnia użytkowa liczona jest od wysokości pomieszczenia 1,9 m. Ostateczne wymiary zostaną określone na podstawie pomiarów powykonawczych.
3. Przedstawiona karta ma charakter poglądowy i nie stanowi oferty w rozumieniu prawa.