


MIESZKANIE C2/M01/0p.

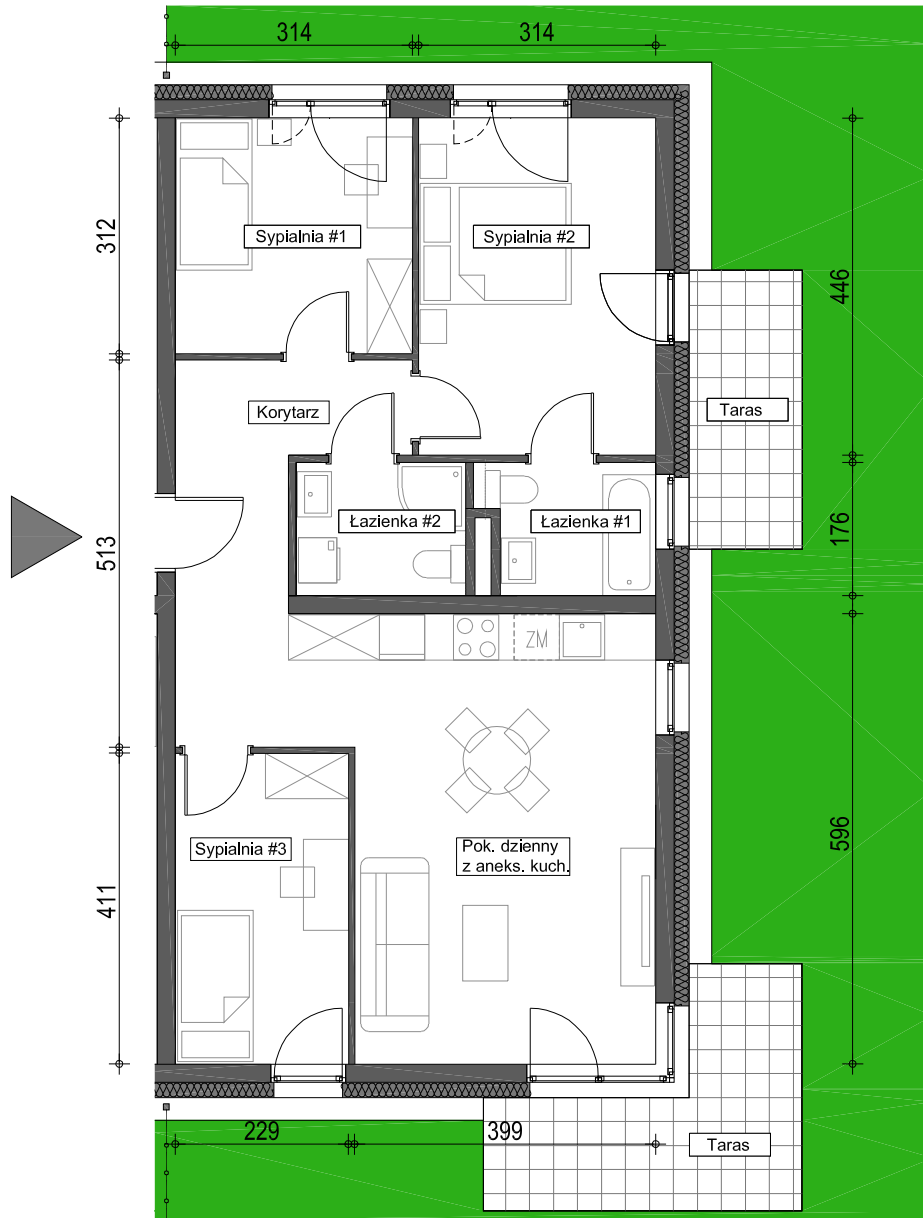


SKALA 1:100
0 1 2 3 m





ZESTAWIENIE POWIERZCHNI

Pokój dzienny z an.kuch.	23,55 m ²
Sypialnia #1	9,70 m ²
Sypialnia #2	13,89 m ²
Sypialnia #3	9,34 m ²
Łazienka #1	3,79 m ²
Łazienka #2	3,89 m ²
Korytarz	11,17 m ²
POW. UŻYTKOWA LOKALU	75,33 m²
Ogródek w tym tarasy	191,63 m ² 15,88 m ²

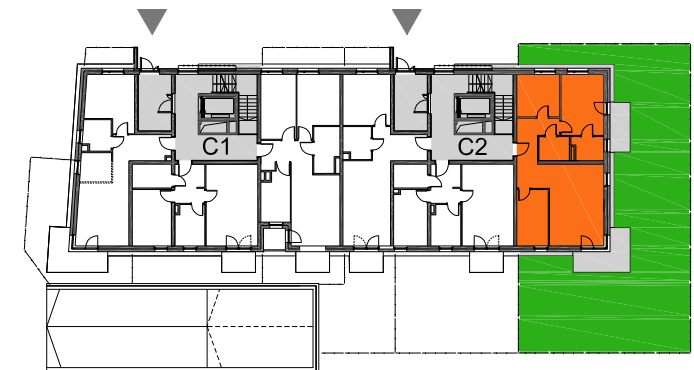

PARTER

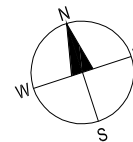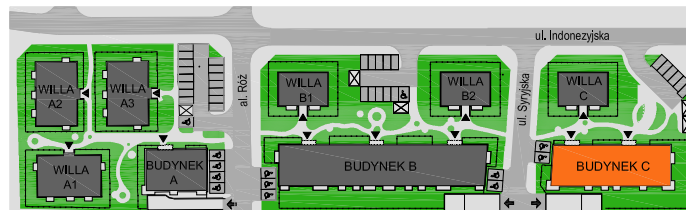

1. Przedstawiona aranżacja ma charakter przykładowy i należy traktować ją poglądowo, umeblowanie nie stanowi wyposażenia nabywanego mieszkania.
2. Wymiary pomieszczeń podano zgodnie z projektem budowlanym, w stanie surowym bez tynków. Powierzchnie użytkowe pomieszczeń wyliczono na podstawie Polskiej Normy PN-ISO 9836:1997 z uwzględnieniem tynku grubości 1,5cm. Na poddaszu powierzchnia użytkowa liczona jest od wysokości pomieszczenia 1,9 m. Ostateczne wymiary zostaną określone na podstawie pomiarów powykonawczych.
3. Przedstawiona karta ma charakter poglądowy i nie stanowi oferty w rozumieniu prawa.