


MIESZKANIE C2/M01/IIIp.

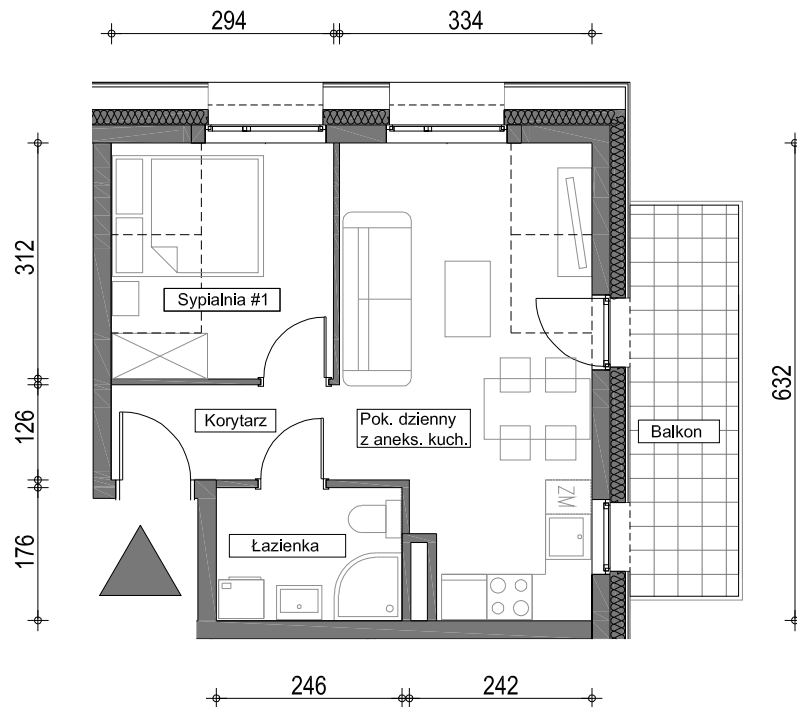


SKALA 1:100





ZESTAWIENIE POWIERZCHNI

Pokój dzienny z aneksem kuchennym	17,51 m ²
Sypialnia	7,68 m ²
Łazienka	4,26 m ²
Korytarz	3,74 m ²
POW. UŻYTKOWA LOKALU	33,19 m²
(pow. mierzona przy podłodze 35,86 m ²)	
balkon	5,31 m ²

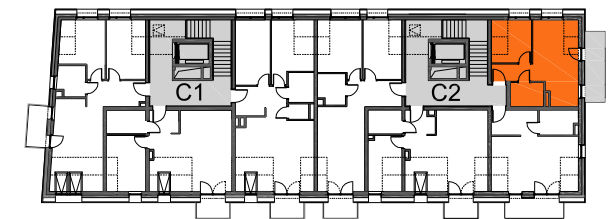

PIĘTRO III

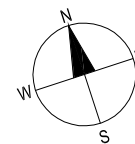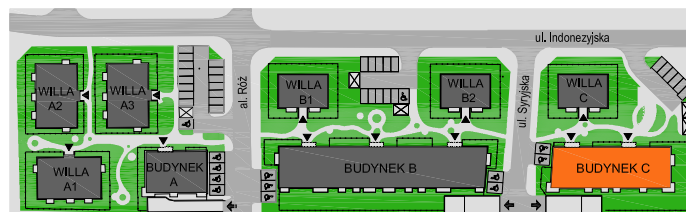

1. Przedstawiona aranżacja ma charakter przykładowy i należy traktować ją poglądowo, umeblowanie nie stanowi wyposażenia nabywanego mieszkania.
2. Wymiary pomieszczeń podano zgodnie z projektem budowlanym, w stanie surowym bez tynków. Powierzchnie użytkowe pomieszczeń wyliczono na podstawie Polskiej Normy PN-ISO 9836:1997 z uwzględnieniem tynku grubości 1,5cm. Na poddaszu powierzchnia użytkowa liczona jest od wysokości pomieszczenia 1,9 m. Ostateczne wymiary zostaną określone na podstawie pomiarów powykonawczych.
3. Przedstawiona karta ma charakter poglądowy i nie stanowi oferty w rozumieniu prawa.