


# MIESZKANIE C2/M02/IIp.

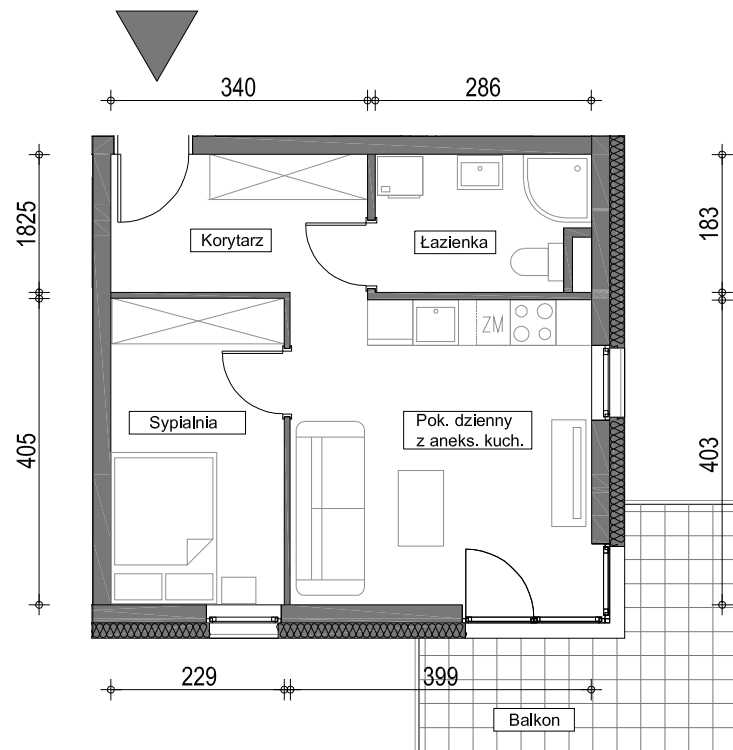


SKALA 1:100  
0 1 2 3 m





## ZESTAWIENIE POWIERZCHNI

Pokój dzienny z aneksem kuchennym	16,07 m <sup>2</sup>
Sypialnia	9,20 m <sup>2</sup>
Łazienka	4,83 m <sup>2</sup>
Korytarz	6,20 m <sup>2</sup>
<b>POW. UŻYTKOWA LOKALU</b>	<b>36,30 m<sup>2</sup></b>
balkon	8,98 m <sup>2</sup>

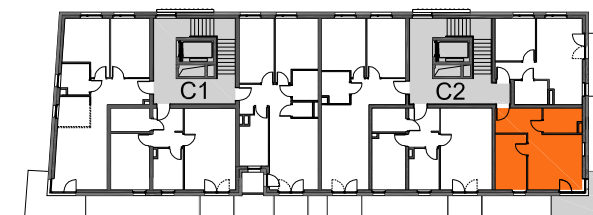

PIĘTRO II

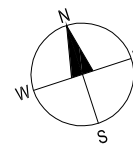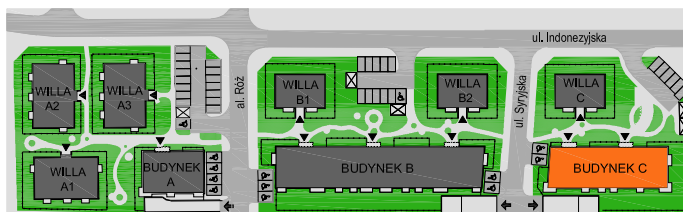

1. Przedstawiona aranżacja ma charakter przykładowy i należy traktować ją poglądowo, umeblowanie nie stanowi wyposażenia nabywanego mieszkania.
2. Wymiary pomieszczeń podano zgodnie z projektem budowlanym, w stanie surowym bez tynków. Powierzchnie użytkowe pomieszczeń wyliczono na podstawie Polskiej Normy PN-ISO 9836:1997 z uwzględnieniem tynku grubości 1,5cm. Na poddaszu powierzchnia użytkowa liczona jest od wysokości pomieszczenia 1,9 m. Ostateczne wymiary zostaną określone na podstawie pomiarów powykonawczych.
3. Przedstawiona karta ma charakter poglądowy i nie stanowi oferty w rozumieniu prawa.