


MIESZKANIE C2/M04/IIIp.

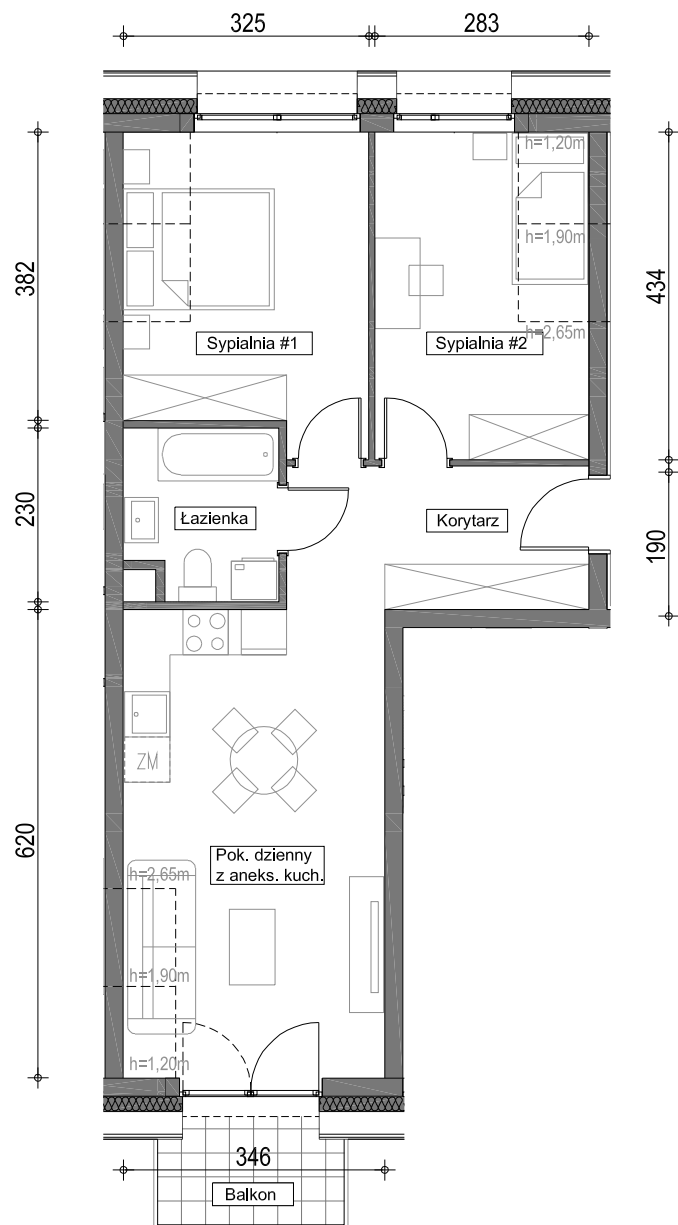


SKALA 1:100
0 1 2 3 m





ZESTAWIENIE POWIERZCHNI

Pokój dzienny z aneksem kuchennym	20,40 m ²
Sypialnia #1	11,81 m ²
Sypialnia #2	11,08 m ²
Łazienka	4,39 m ²
Korytarz	7,51 m ²
POW. UŻYTKOWA LOKALU	55,19 m²
(pow. mierzona przy podłodze)	58,14 m ²
balkon	3,35 m ²

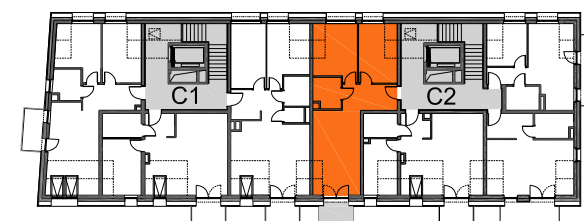

PIĘTRO III

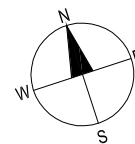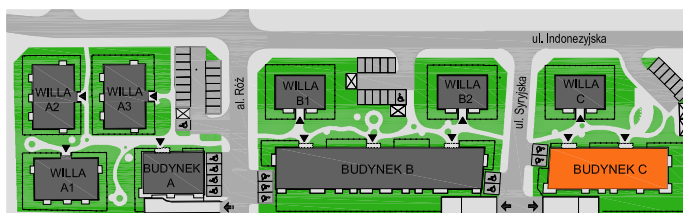

1. Przedstawiona aranżacja ma charakter przykładowy i należy traktować ją poglądowo, umeblowanie nie stanowi wyposażenia nabywanego mieszkania.
2. Wymiary pomieszczeń podano zgodnie z projektem budowlanym, w stanie surowym bez tynków. Powierzchnie użytkowe pomieszczeń wyliczone na podstawie Polskiej Normy PN-ISO 9836:1997 z uwzględnieniem tynku grubości 1,5cm. Na poddaszu powierzchnia użytkowa liczona jest od wysokości pomieszczenia 1,9 m. Ostateczne wymiary zostaną określone na podstawie pomiarów powykonawczych.
3. Przedstawiona karta ma charakter poglądowy i nie stanowi oferty w rozumieniu prawa.